
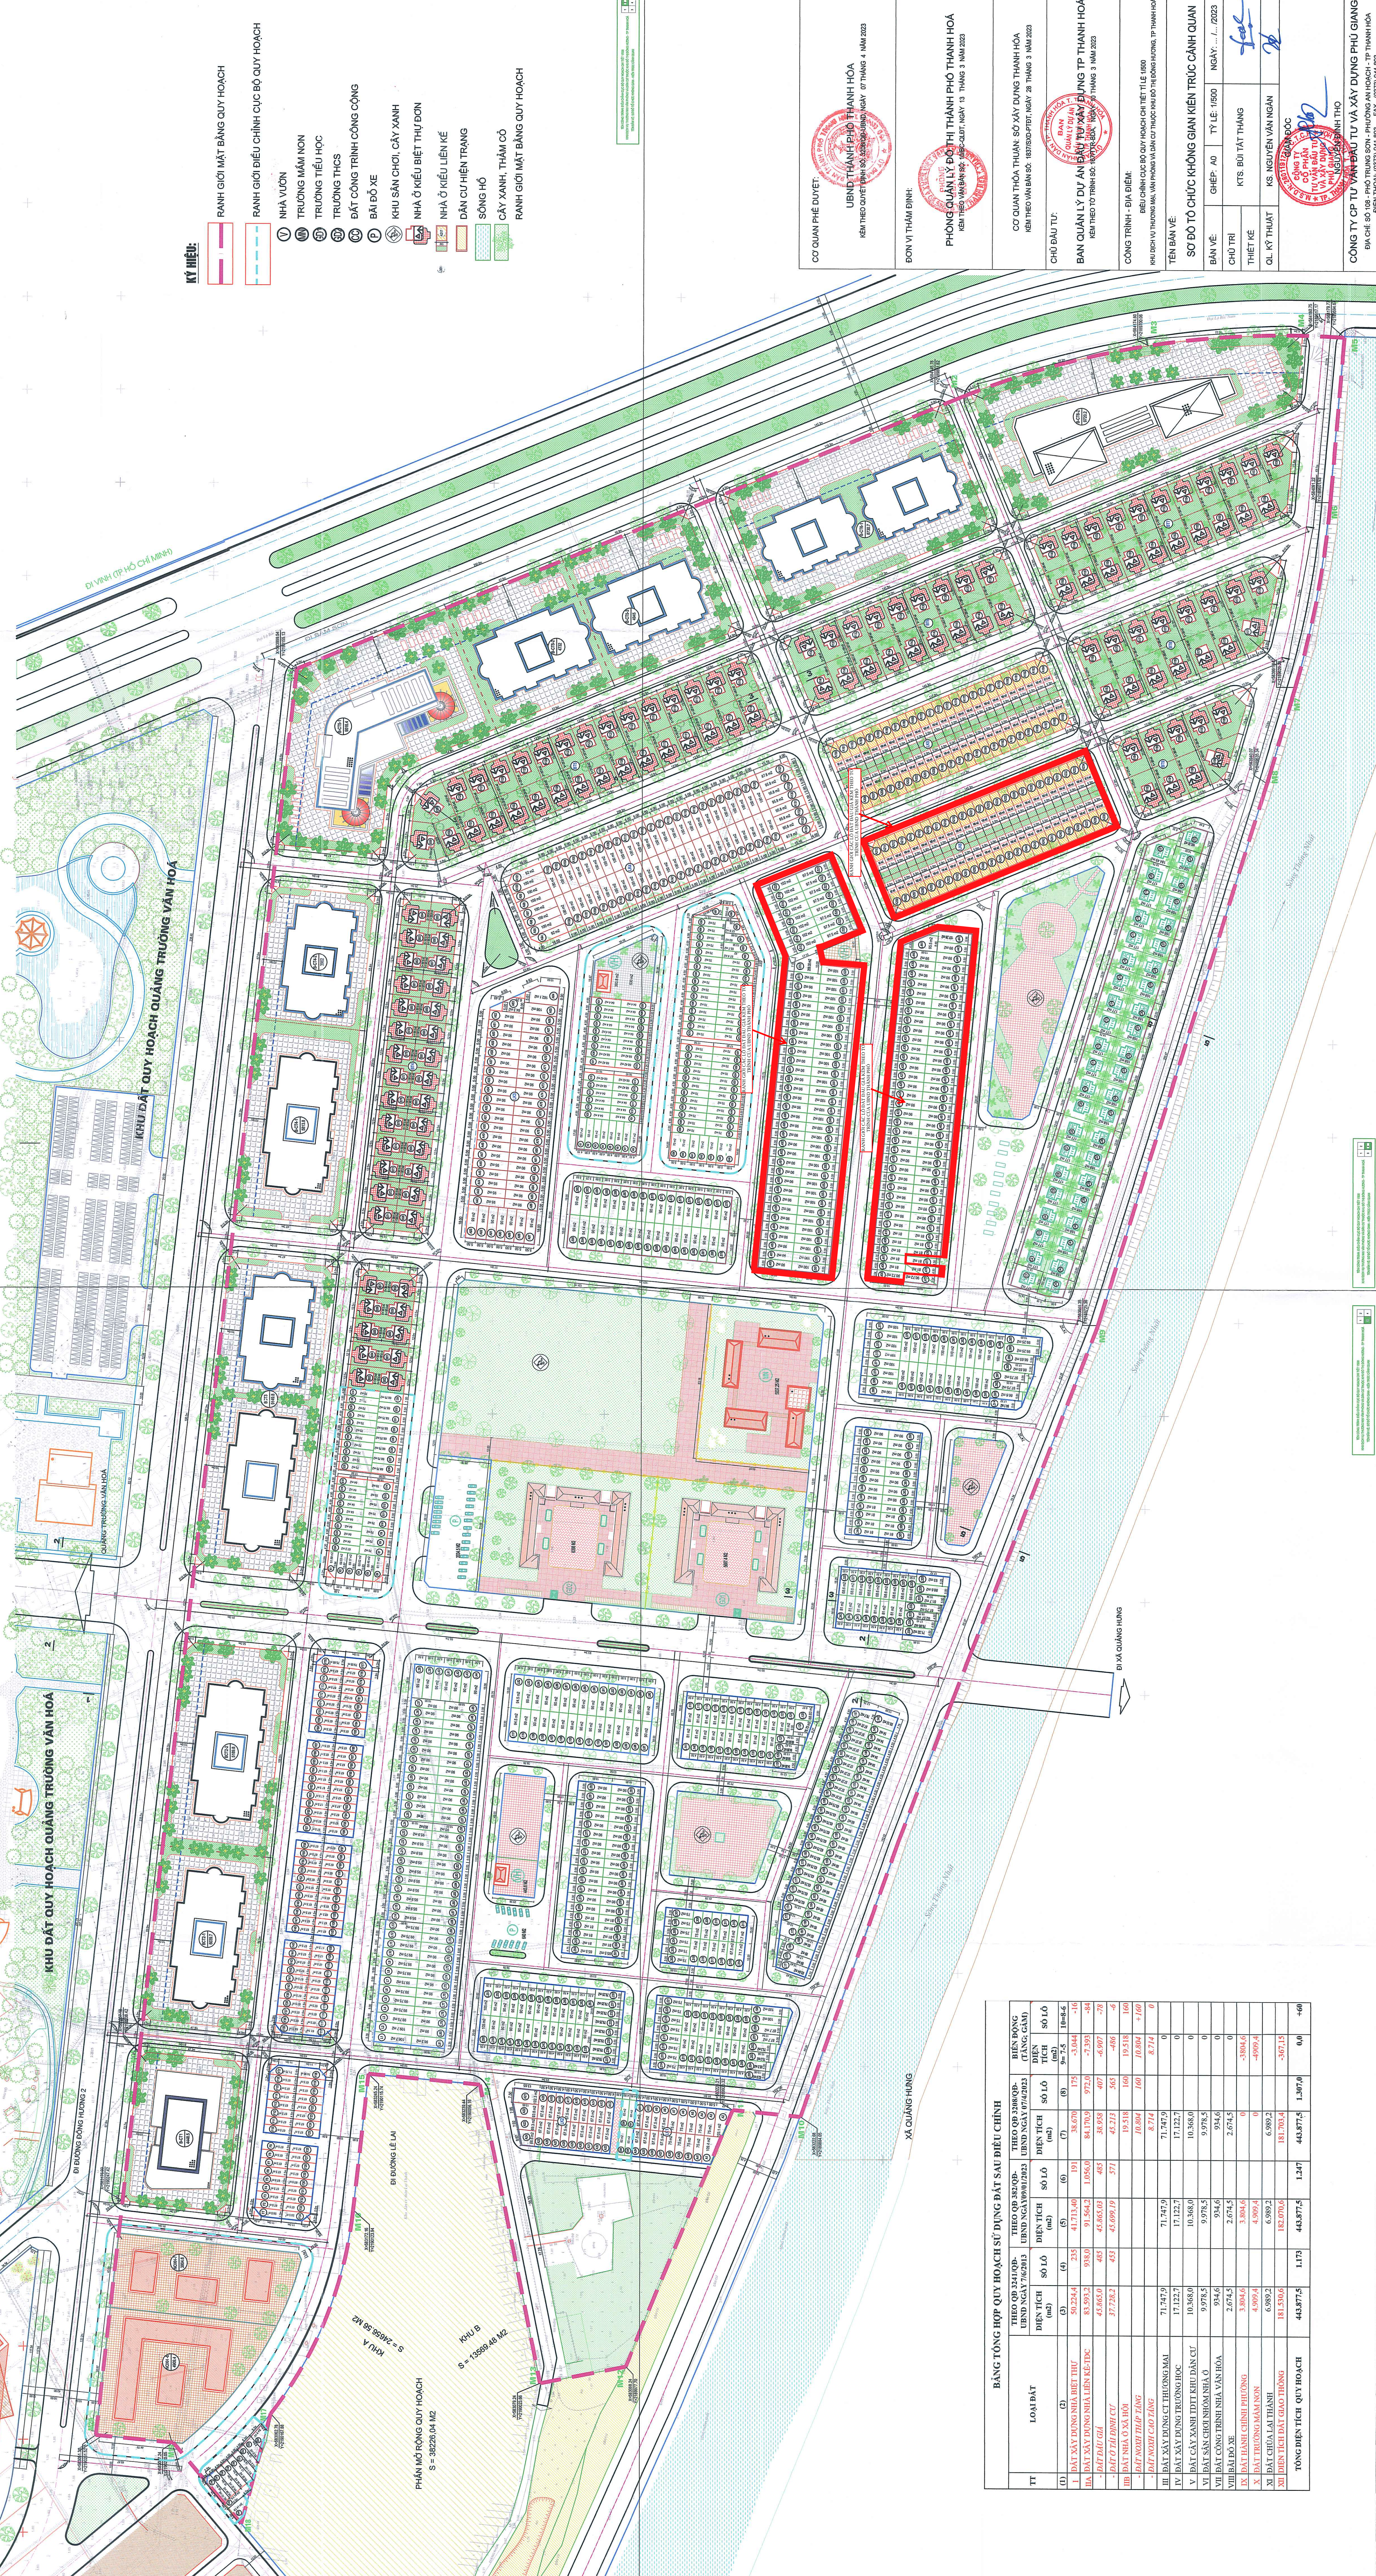


ĐIỀU CHỈNH CỤC BỘ QUY HOẠCH CHI TIẾT TỶ LỆ 1/500  
KHU DỊCH VỤ THƯƠNG MẠI, VĂN PHÒNG VÀ DÂN CƯ THUỘC KHU ĐÔ THỊ ĐÔNG HƯƠNG, TP THANH HÓA

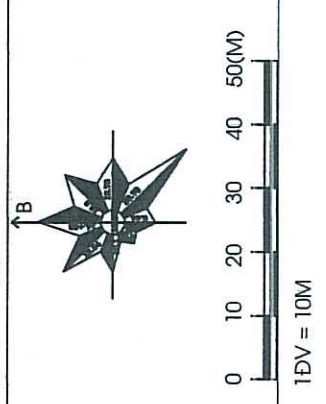

- KÝ HIỆU:**
- RANH GIỚI MẶT BẰNG QUY HOẠCH
  - RANH GIỚI ĐIỀU CHỈNH CỤC BỘ QUY HOẠCH
  - NHÀ VƯỜN
  - TRƯỜNG MẦM NON
  - TRƯỜNG TIỂU HỌC
  - TRƯỜNG THCS
  - ĐẤT CÔNG TRÌNH CÔNG CỘNG
  - BÃI ĐÓNG
  - KHU SÂN CHƠI, CÂY XANH
  - NHÀ Ở KỂU BIỆT THỰ ĐƠN
  - NHÀ Ở KỂU LIỀN KẾ
  - DÂN CƯ HIỆN TRẠNG
  - SÔNG HỒ
  - CÂY XANH, THÂM CỎ
  - RANH GIỚI MẶT BẰNG QUY HOẠCH

**CƠ QUAN PHÊ DUYỆT:**  
UBND THÀNH PHỐ THANH HÓA  



**CÔNG TRÌNH - ĐỊA ĐIỂM:**  
ĐIỀU CHỈNH CỤC BỘ QUY HOẠCH CHI TIẾT TỶ LỆ 1/500  
KHU DỊCH VỤ THƯƠNG MẠI, VĂN PHÒNG VÀ DÂN CƯ THUỘC KHU ĐÔ THỊ ĐÔNG HƯƠNG, TP THANH HÓA

**TÊN BẢN VẼ:**  
SƠ ĐỒ TỔ CHỨC KHÔNG GIAN KIẾN TRÚC CẢNH QUAN

**BẢN VẼ:**  
GHÉP A0 TỶ LỆ: 1/500 NGÀY: .../.../2023

**CHỦ TRÌ:**  
KTS BÙI TÁT THẮNG

**THIẾT KẾ:**  



| BẢNG TỔNG HỢP QUY HOẠCH SỬ DỤNG ĐẤT SAU ĐIỀU CHỈNH |                          |                                    |           |                                    |           |                                    |           |                       |       |
|----------------------------------------------------|--------------------------|------------------------------------|-----------|------------------------------------|-----------|------------------------------------|-----------|-----------------------|-------|
| II                                                 | ĐẤT XÂY DỰNG NHÀ LIỀN KẾ | 83,991,2                           | 938,6     | 91,564,2                           | 1,056,6   | 84,170,9                           | 972,6     | -7,393,3              | -84   |
